

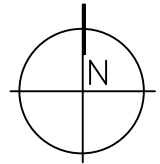


EST	PV	DIST	COORDENADAS	
			LATITUD	LONGITUD
A	B	45.75	21° 8'19.01"N	89°30'24.14"O
B	C	18.00	21° 8'17.70"N	89°30'23.39"O
C	D	45.75	21° 8'17.43"N	89°30'23.95"O
D	A	18.00	21° 8'18.74"N	89°30'24.69"O

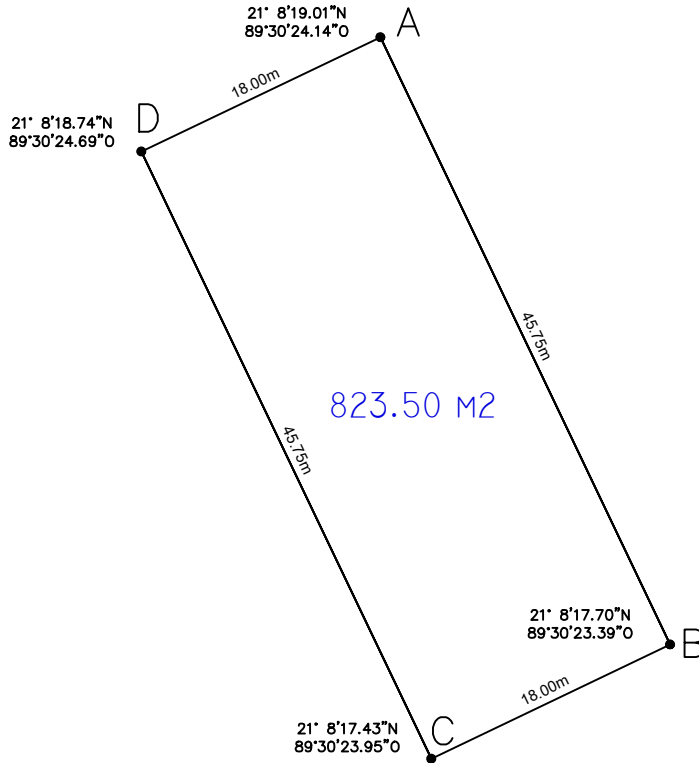

LOCALIZACION

No. CAT:	
CALLE:	
NUMERO:	06
COLONIA:	
DEPTO:	
CONDOMINIO:	
POBLACIÓN:	
MUNICIPIO:	CHICXULUB PBLO
USO:	PRIVADO
CLASE:	

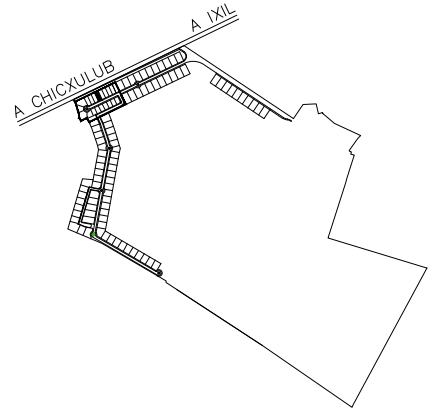

PROPIETARIO: _____

CONSTRUCCIÓN

ESCALA 1:500	DIBUJO F.J.L.M. REGISTRO
J. DE CARTOGRAFÍA	PERITO VALUADOR

ÁREAS TOTALES	SUPERFICIES
TERRENO	823.50 M2
CONSTRUCCIÓN	- M2
USO PRIVADO (TERRENO)	- M2
COMÚN DE TERRENO	- M2
COMUN DE CONSTRUCCIÓN	- M2

FRACCTOR DE INDIVISO _____ %

J. DE PERITO	J. DE PROCESOS
--------------	----------------

ÁREAS DEL DEPARTAMENTO	SUPERFICIES
USO PRIVADO (TERRENO)	- M2
CONSTRUCCIÓN	- M2
COMÚN DE TERRENO	- M2
COMUN DE CONSTRUCCIÓN	- M2

ANTIGUO
TIPO POPULAR
TIPO ECONÓMICO
TIPO MEDIANO
TIPO CALIDAD
TIPO LUJO
MODERNO
TIPO POPULAR
TIPO ECONÓMICO
TIPO MEDIANO
TIPO CALIDAD <input checked="" type="checkbox"/>
TIPO LUJO
INDUSTRIAL
ECONÓMICO
MEDIO
SUPERIOR
LOCAL COMERCIAL
ECONÓMICO
MEDIO
SUPERIOR

NOTA: ESTE FORMATO ES ÚNICAMENTE PARA USO DE PLANOS DE PREDIOS FORMADOS BAJO EL RÉGIMEN DE PROPIEDAD EN CONDOMINIO.

MERIDA, YUC. A 01 DE NOVIEMBRE DE 20 11