



EST	PV	DIST	COORDENADAS	
			LATITUD	LONGITUD
A	B	43.69	21° 8'17.92"N	89°30'26.35"O
B	C	19.62	21° 8'16.66"N	89°30'25.63"O
C	D	40.21	21° 8'16.43"N	89°30'26.21"O
D	E	11.72	21° 8'16.79"N	89°30'27.55"O
E	F	2.79	21° 8'17.15"N	89°30'27.68"O
F	A	33.89	21° 8'17.23"N	89°30'27.72"O

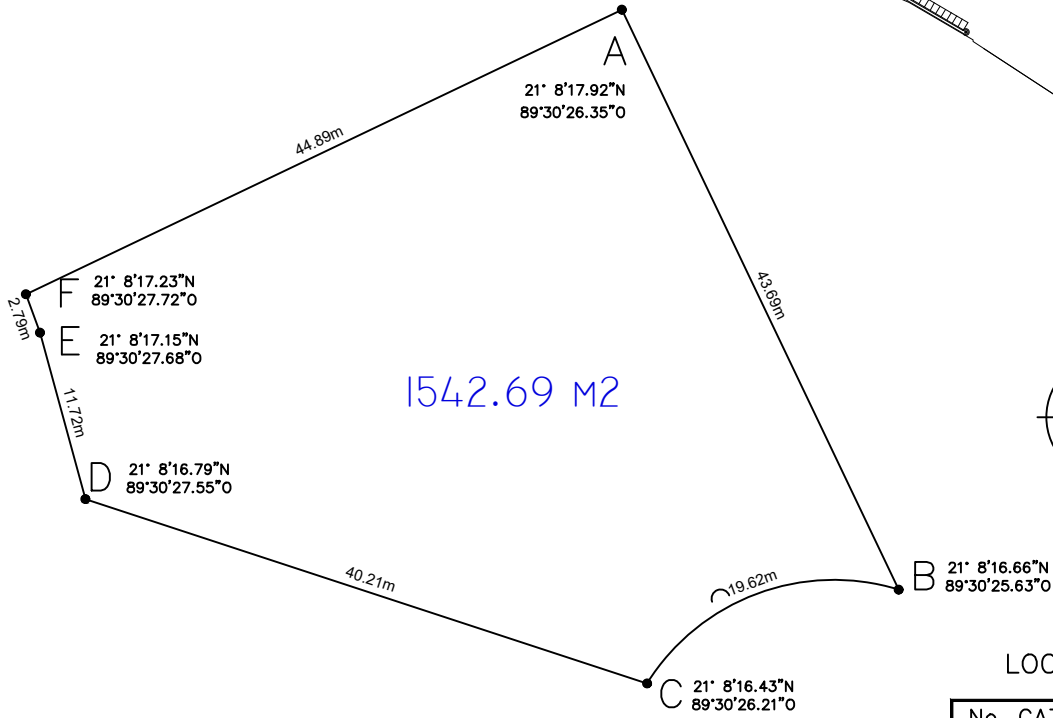

LOCALIZACION

No. CAT:	
CALLE:	
NUMERO:	10
COLONIA:	
DEPTO:	
CONDOMINIO:	
POBLACIÓN:	
MUNICIPIO:	CHICXULUB PBLO
USO:	PRIVADO
CLASE:	

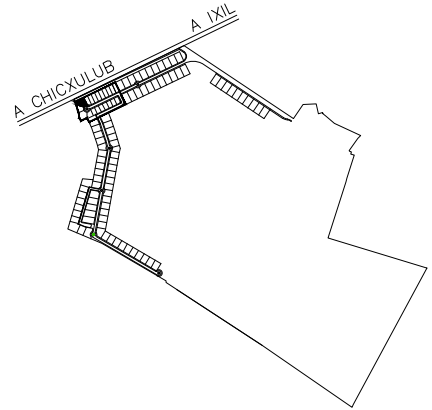

PROPIETARIO: _____

CONSTRUCCIÓN

ESCALA 1:500	DIBUJO F.J.L.M. REGISTRO
J. DE CARTOGRAFÍA	PERITO VALUADOR

ÁREAS TOTALES	SUPERFICIES
TERRENO	1542.69 M2
CONSTRUCCIÓN	- M2
USO PRIVADO (TERRENO)	- M2
COMÓN DE TERRENO	- M2
COMUN DE CONSTRUCCIÓN	- M2

FRACOR DE INDIVISO _____ %

J. DE PERITO	J. DE PROCESOS
--------------	----------------

ÁREAS DEL DEPARTAMENTO	SUPERFICIES
USO PRIVADO (TERRENO)	- M2
CONSTRUCCIÓN	- M2
COMÓN DE TERRENO	- M2
COMUN DE CONSTRUCCIÓN	- M2

ANTIGUO
TIPO POPULAR
TIPO ECONÓMICO
TIPO MEDIANO
TIPO CALIDAD
TIPO LUJO
MODERNO
TIPO POPULAR
TIPO ECONÓMICO
TIPO MEDIANO
TIPO CALIDAD <input checked="" type="checkbox"/>
TIPO LUJO
INDUSTRIAL
ECONÓMICO
MEDIO
SUPERIOR
LOCAL COMERCIAL
ECONÓMICO
MEDIO
SUPERIOR

NOTA: ESTE FORMATO ES ÚNICAMENTE PARA USO DE PLANOS DE PREDIOS FORMADOS BAJO EL RÉGIMEN DE PROPIEDAD EN CONDOMINIO.

MERIDA, YUC. A 01 DE NOVIEMBRE DE 20 11