

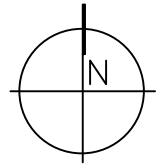


EST	PV	DIST	COORDENADAS	
			LATITUD	LONGITUD
A	B	16.88	21° 8'15.96"N	89°30'26.22"O
B	C	26.69	21° 8'15.71"N	89°30'25.73"O
C	D	31.70	21° 8'14.84"N	89°30'25.69"O
D	A	11.82	21° 8'14.36"N	89°30'26.66"O
E	F	2.38	21° 8'14.70"N	89°30'26.85"O
F	G	20.32	21° 8'14.76"N	89°30'26.91"O
G	H	4.07	21° 8'15.40"N	89°30'27.05"O
H	A	28.62	21° 8'15.53"N	89°30'27.09"O

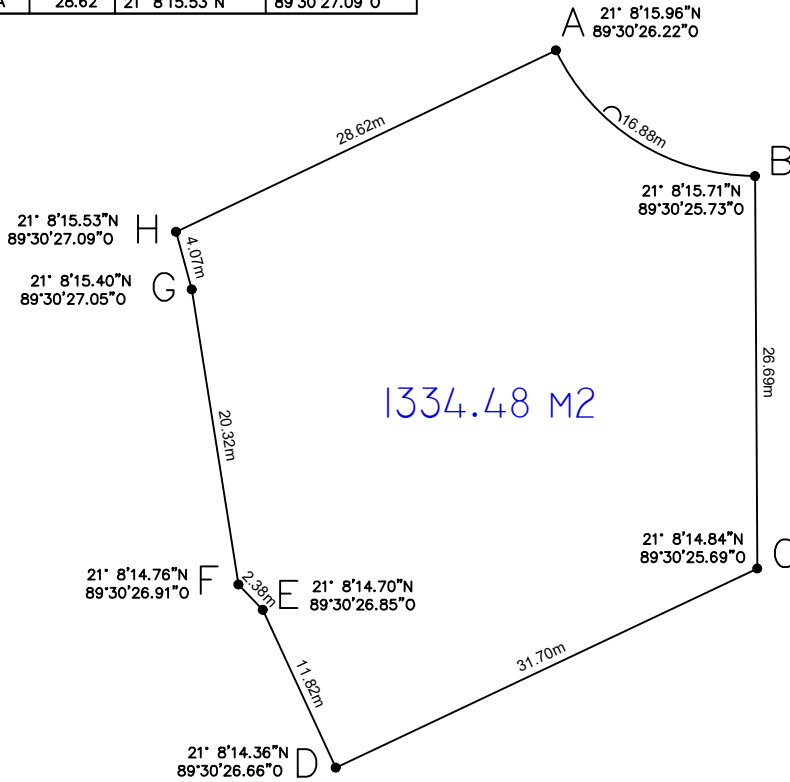

LOCALIZACION

No. CAT:	
CALLE:	
NUMERO:	12
COLONIA:	
DEPTO:	
CONDOMINIO:	
POBLACIÓN:	
MUNICIPIO:	CHICXULUB PBLO
USO:	PRIVADO
CLASE:	

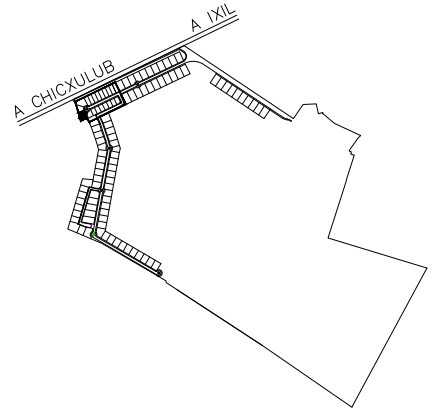

PROPIETARIO: _____

CONSTRUCCIÓN

ESCALA 1:500	DIBUJO F.J.L.M. REGISTRO
J. DE CARTOGRAFÍA	PERITO VALUADOR

ÁREAS TOTALES	SUPERFICIES
TERRENO	1334.48 M2
CONSTRUCCIÓN	- M2
USO PRIVADO (TERRENO)	- M2
COMÓN DE TERRENO	- M2
COMUN DE CONSTRUCCIÓN	- M2

FRACOR DE INDIVISO _____ %

J. DE PERITO	J. DE PROCESOS
--------------	----------------

ÁREAS DEL DEPARTAMENTO	SUPERFICIES
USO PRIVADO (TERRENO)	- M2
CONSTRUCCIÓN	- M2
COMÓN DE TERRENO	- M2
COMUN DE CONSTRUCCIÓN	- M2

ANTIGUO
TIPO POPULAR
TIPO ECONÓMICO
TIPO MEDIANO
TIPO CALIDAD
TIPO LUJO
MODERNO
TIPO POPULAR
TIPO ECONÓMICO
TIPO MEDIANO
TIPO CALIDAD
TIPO LUJO
INDUSTRIAL
ECONÓMICO
MEDIO
SUPERIOR
LOCAL COMERCIAL
ECONÓMICO
MEDIO
SUPERIOR

NOTA: ESTE FORMATO ES ÚNICAMENTE PARA USO DE PLANOS DE PREDIOS FORMADOS BAJO EL RÉGIMEN DE PROPIEDAD EN CONDOMINIO.

MERIDA, YUC. A 01 DE NOVIEMBRE DE 20 11